

Republique de Cote d'Ivoire

Ministere de l'Economie et des Finances T.F.No:


Direction du Cadastre

Bureau d'ABIDJAN

Section:

No du Plan:

Centre: BONOUA
Plot: 135-136-137-138
Morcellement du TF:
Fusion des TF.....:
Requisition:
Livre Foncier de : BA
Cedant: ETAT-CI
Demandeur: M. TOPPE KISSI

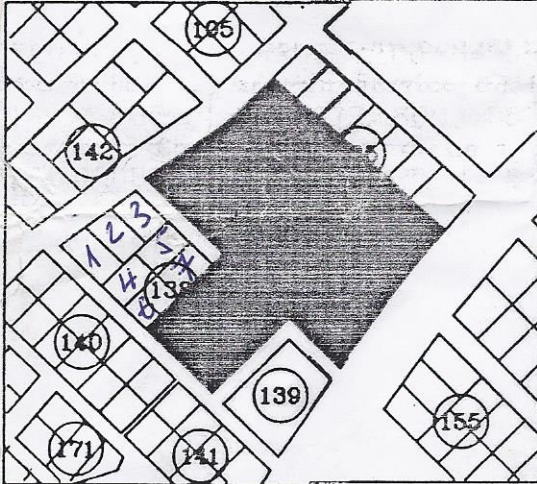


Echelle : 1/5000

NOTA: Toute reproduction officielle doit obligato
comporter le timbre sec du Service du

Contenance: 2 ha 16

NORD

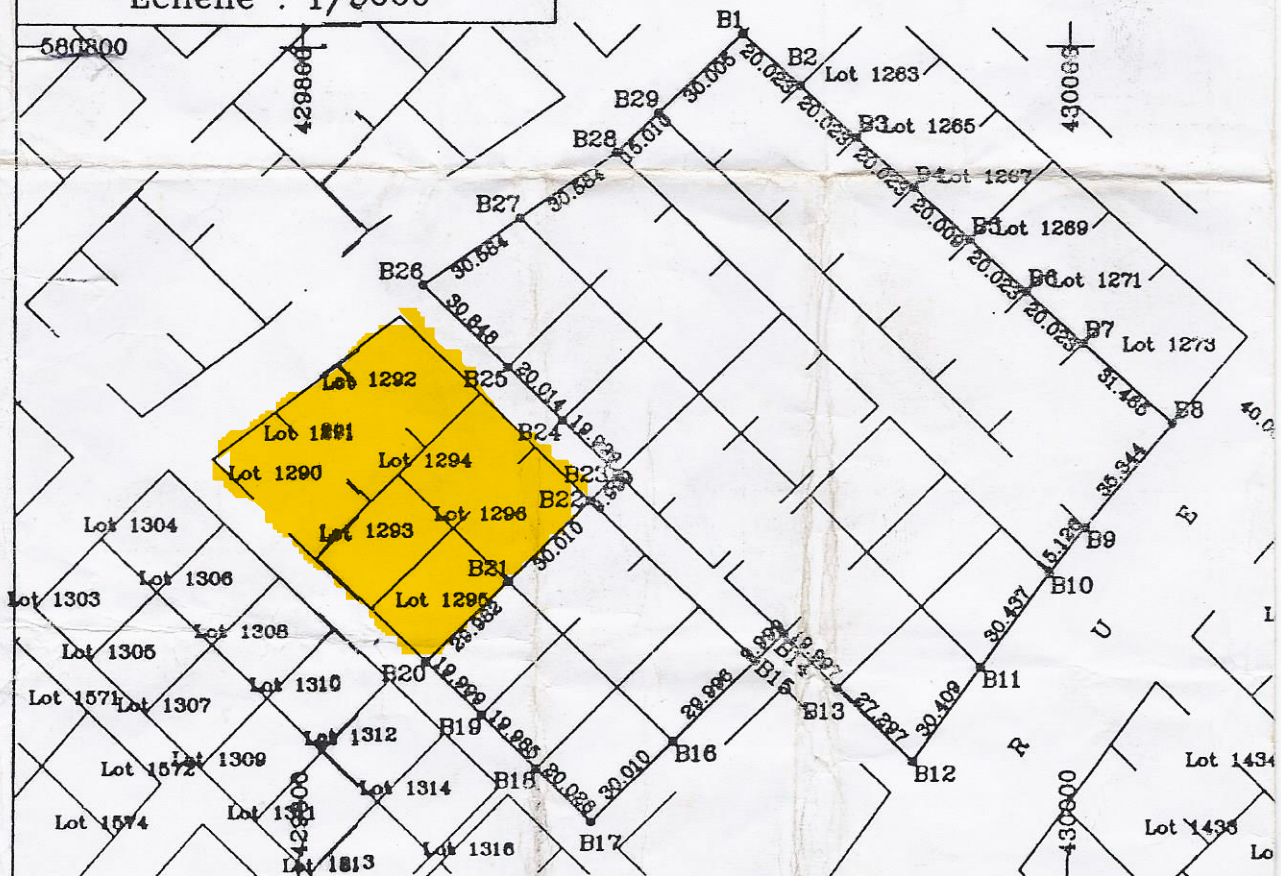

Copie certifiée conforme

Abidjan, le
Le Geometre Assermente du Cadastre

Leve et Dre

ABIDJAN, le

CAF
GEOMETRE
13 B.P. 9
TELE

No:

ECHELLE : 1/2000

GEOMETRE-E